


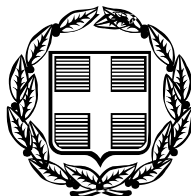

ΕΦΗΜΕΡΙΣ ΤΗΣ ΚΥΒΕΡΝΗΣΕΩΣ

ΤΗΣ ΕΛΛΗΝΙΚΗΣ ΔΗΜΟΚΡΑΤΙΑΣ

ΤΕΥΧΟΣ ΤΕΤΑΡΤΟ **Αρ. Φύλλου 1462**

30 Δεκεμβρίου 2005

ΑΠΟΦΑΣΕΙΣ

Αριθμ. 3056

Έγκριση Τοπικού Ρυμοτομικού Σχεδίου στην εκτός σχεδίου περιοχή του Δ.Δ. Νίκης, Δήμου Κάτω Κλεινών (Ν. Φλώρινας) για την κατασκευή Νέου Μεθοριακού Σταθμού και καθορισμός όρων και περιορισμών δόμησης αυτού.

Ο ΓΕΝΙΚΟΣ ΓΡΑΜΜΑΤΕΑΣ
ΠΕΡΙΦΕΡΕΙΑΣ ΔΥΤΙΚΗΣ ΜΑΚΕΔΟΝΙΑΣ

Έχοντας υπόψη:

1. Το ν.δ. 17.7.1923 (Α΄ 223), τα άρθρα 3, 9, 11, 70 περί «σχεδίων πόλεων, κωμών κλπ», όπως μεταγενέστερα τροποποιήθηκε και συμπληρώθηκε.
2. Το ν.3200/1955, άρθρο 8 περί «διοικητικής αποκεντρώσεως».
3. Το άρθρο 6 του ν. 1337/1983 (ΦΕΚ33 Α΄/14.3.1983) περί «επέκτασης των πολεοδομικών σχεδίων, οικιστική ανάπτυξη και σχετικές ρυθμίσεις», άρθρο 26.
4. Το άρθρο 8 του ν.1512/1985 (ΦΕΚ 4Α΄/11.1.1985) περί «Τροποποίηση και συμπλήρωση πολεοδομικών διατάξεων κλπ».
5. Το ν. 1577/1985 (ΦΕΚ 210 Α΄/18.12.1986) περί «Γενικού Οικοδομικού Κανονισμού», όπως αυτός τροποποιήθηκε με το ν. 2831/2000 (ΦΕΚ 140 Α΄/13.6.2000) και ειδικότερα το άρθρο 29 αυτού.
6. Το άρθρο 7 του ν. 2503/1997 (ΦΕΚ 107Α΄/30.5.1997) περί «Διοίκησης, Οργάνωσης, στελέχωσης της Περιφέρειας, ρύθμιση θεμάτων για την Τοπική Αυτοδιοίκηση και άλλων διατάξεων».
7. Το ν. 2508/1997 (ΦΕΚ124 Α΄/13.6.1997) περί «βιώσιμης οικιστικής ανάπτυξης των πόλεων και οικισμών της χώρας και άλλων διατάξεων», Άρθρο 25.
8. Το ν. 2831/2000 (ΦΕΚ140 Α΄/13.6.2000) περί «Τροποποίηση των διατάξεων του ν.1577/1985 «Γενικός Οικοδομικός Κανονισμός» και άλλες πολεοδομικές διατάξεις», Άρθρο 29, παρ. Α3.
9. Το ν.3044/2002 (ΦΕΚ 197 Α΄/27.8.2002) περί «Μεταφοράς Συντελεστή Δόμησης και ρυθμίσεις άλλων θεμάτων αρμοδιότητας Υπουργείου Περιβάλλοντος, Χωροταξίας και Δημοσίων Έργων», Άρθρο 10.
10. Το άρθρο 10 του ν. 3212/2003 (ΦΕΚ 308 Α΄/31.12.2003) περί «Άδειας δόμησης, πολεοδομικές και άλλες διατάξεις θεμάτων αρμοδιότητας Υπουργείου Περιβάλλοντος, Χωροταξίας και Δημοσίων Έργων».
11. Το υπ' αριθμ. οικ 3726/19.10.2005 έγγραφο της Δ.Ε.Κ.Ε./ Περιφ. Δυτικής Μακεδονίας.
12. Το υπ' αριθμ. οικ 3069/5.8.2005 έγγραφο της Δ.Δ.Ε./ Περιφ. Δυτικής Μακεδονίας.
13. Το υπ' αριθμ. 3071/5.8.2005 έγγραφο της Δ.Δ.Ε./ Περιφ. Δυτικής Μακεδονίας.
14. Το υπ' αριθμ. 3132/12.7.2004 έγγραφο της ΙΖ΄ Εφορείας Προϊστορικών και Κλασικών Αρχαιοτήτων.
15. Το υπ' αριθμ. 2368/23.6.2004 έγγραφο της 11ης Εφορείας Βυζαντινών Αρχαιοτήτων.
16. Το υπ' αριθμ. 3124/17.6.2004 έγγραφο της Δ/νσης Δασών της Περιφερειακής Διοίκησης Ν. Φλώρινας.
17. Το υπ' αριθμ. 3145/11.8.2004 έγγραφο της Δ.Δ.Ε./ Περιφ. Δυτικής Μακεδονίας, περί απαλλοτριώσεων στην περιοχή.
18. Τα υπ' αριθμ. Φ.114/42/16274/Σ252/6.9.2004 και Φ.114/57/46648/20.10.2004 έγγραφα της 9η Ταξιαρχίας Πεζικού/2ο Επιτελικό Γραφείο.
19. Την υπ' αριθμ. 3073/6.8.2004 απόφαση Προϊστάμενου Δ/νσης Δημοσίων Έργων/ Περιφ. Δυτικής Μακεδονίας περί έγκρισης γεωλογικής έρευνας-μελέτης για το έργο «Νέος Μεθοριακός Σταθμός Νίκης Ν. Φλώρινας».
20. Το υπ' αριθμ. 3196/27.5.2002 έγγραφο της Δ.Ε.Κ.Ε./ Περιφ. Δυτικής Μακεδονίας.
21. Την υπ' αριθμ. 262/5.3.2004 Απόφαση Νομάρχη Φλώρινας για την Έγκριση Περιβαλλοντικών Όρων του έργου: «Κατασκευή νέου Μεθοριακού Σταθμού Νίκης» στα σύνορα Ελλάδας - Π.Γ.Δ.Μ. στο Δήμο Κάτω Κλεινών του Νομού Φλώρινας.
22. Την υπ' αριθμ. 3212/86/23.7.1986 (ΦΕΚ935 Δ΄/7.10.1986) Απόφαση Νομάρχη Φλώρινας περί «Καθορισμού ορίων και όρων και περιορισμών δόμησης στους οικισμούς: Φαραγγίου, Πολυπλάτανου, Κάτω Καλλινίκης, Άνω Αχλάδας, Πρώτης, Νίκης Ν. Φλώρινας».
23. Την υπ' αριθμ. 320/19.3.1985 (ΦΕΚ 189Δ΄/5/1895) απόφαση Νομάρχη Φλώρινας περί «Καθορισμού χώρων και όρων δόμησης εκτός σχεδίου, για το Συνοριακό Σταθμό Νίκης Ν. Φλώρινας».
24. Την υπ' αριθμ. 638/8.3.2005 απόφαση Νομάρχη Φλώρινας περί έγκρισης χώρου εγκατάστασης του βιολογικού σταθμού επεξεργασίας και καθαρισμού αστικών λυμάτων του νέου μεθοριακού σταθμού Νίκης.

25. Την υπ' αριθμ. 95/2002, η οποία επικαιροποιείται με την με αριθμ. 117/2005 απόφαση του Δημοτικού Συμβουλίου Δήμου Κάτω Κλεινών περί αποδοχής έγκρισης Τοπικού Ρυμοτομικού Σχεδίου στο Δ.Δ. Νίκης για την κατασκευή νέου μεθοριακού σταθμού.

26. Το υπ' αριθμ. οικ. 2837/18.11.2005 έγγραφο της Δ/νσης ΠΕ.ΧΩ./ Τμήμα Πολεοδομικού Σχεδιασμού και Εφαρμογών.

27. Την από 21.11.2005 εισήγηση της Δ./νσης ΠΕΧΩ Δυτικής Μακεδονίας/ Τμήμα Πολεοδομικού Σχεδιασμού και Εφαρμογών.

28. Τη θετική γνωμοδότηση της 12ης Συνεδρίασης/ Θέμα μόνο στις 24.11.2005 του Περιφερειακού Συμβουλίου ΧΟΠ (Π.Σ.ΧΟΠ) Περιφέρειας Δυτικής Μακεδονίας.

29. Με την υπόψη έγκριση του τοπικού ρυμοτομικού σχεδίου στην εκτός σχεδίου περιοχή του οικισμού Δ.Δ. Νίκης του Δήμου Κάτω Κλεινών, Ν. Φλώρινας καθορίζονται χρήσεις γης σε αγροτεμάχια του αγροκτήματος αυτού. Οι χρήσεις γης αφορούν το χώρο που θα κατασκευαστεί ο Νέος Μεθοριακός Σταθμός της Νίκης, στα βόρεια όρια της χώρας μας και συγκεκριμένα στα σύνορα Ελλάδας - Π.Γ.Δ.Μ.

Η υπόψη έγκριση του τοπικού ρυμοτομικού σχεδίου, κρίνεται απαραίτητη για την κατασκευή του ως άνω Νέου Μεθοριακού Σταθμού, προκειμένου να καλύψει επείγουσες ανάγκες που παρουσιάστηκαν για τη στέγαση των υφισταμένων Υπηρεσιών του Τελωνείου και των αντίστοιχων Διοικητικών Υπηρεσιών στην ιδιαίτερη αυτή περιοχή των συνόρων της χώρας και το γεγονός πως η περιοχή αυτή αποτελεί μια από τις βασικότερες εισόδους της χώρας στα βόρεια σύνορα.

Ο καθορισμός των χρήσεων γης στην περιοχή αναβαθμίζει το φυσικό και δομημένο περιβάλλον. Δημιουργείται επιπλέον δομημένος χώρος και εντάσσεται στο οικιστικό περιβάλλον μια νέα έκταση.

Η περιοχή του τοπικού ρυμοτομικού σχεδίου διαμορφώνεται σε μια ενιαία περιοχή με κύρια τη χρήση κοινωφελών κτιρίων. Διαμορφώνονται επίσης κοινόχρηστοι χώροι και κοινόχρηστοι χώροι - πράσινο που χωροθετούνται στο κέντρο και περιμετρικά της περιοχής επέμβασης και σε συνδυασμό με τη διαπλάτυνση της Εθνικής Οδού Ε.Ο.3. προς τα σύνορα.

30. Το γεγονός ότι από τις κανονιστικές διατάξεις της απόφασης δεν προκαλείται δαπάνη σε βάρος του κρατικού προϋπολογισμού και του οικείου Ο.Τ.Α., αποφασίζουμε:

Την έγκριση τοπικού ρυμοτομικού σχεδίου στην εκτός σχεδίου περιοχή του Δ.Δ. Νίκης, Δήμου Κάτω Κλεινών (Ν. Φλώρινας) για την κατασκευή Νέου Μεθοριακού Σταθμού με τους παρακάτω όρους και περιορισμούς δόμησης:

Άρθρο 1

Έγκριση του χώρου του Τοπικού Ρυμοτομικού Σχεδίου, όπως περιγράφεται με την πράσινη γραμμή που αναφέρεται με τις κορυφές Α1, Α2, Α3, Α4, Α5, Α6, Α7, Α8, Α9, Α10, Α11, Α1 και όπως φαίνεται στο διάγραμμα που συνοδεύει την παρούσα σε κλίμακα 1:500.

Άρθρο 2

Δημιουργία επί μέρους χρήσεων γης:

- Κτίριο Τελωνείου
- Nark Control
- Κ.Τ.Ε.Ο.
- Κτίριο εξυπηρέτησης κοινού
- Γραφείο πλυντηρίου - απολυμαντηρίου
- Γραφείο κατασχεμένων
- Χώρο φύλαξης κατασχεμένων
- Γραφεία ελέγχου Τελωνείου
- Γραφεία ελέγχου Ελληνικής Αστυνομίας
- Υπόστεγο οχημάτων Ελληνικής Αστυνομίας
- Στρατιωτικό φυλάκιο (σκοπιά)
- Κατοικίες Τελωνείου
- Κατοικίες Αστυνομίας
- Κτίριο Η/Ζ
- Κτίριο Καταστήματος Αφορολόγητων Ειδών (Κ.Α.Ε.)
- Δεξαμενή καυσίμων
- Γεφυροπλάστιγγες
- Τουαλέτες εισερχομένων και εξερχομένων
- Χώρος Βιολογικού Καθαρισμού
- Χώροι Στάθμευσης
- Οδών και πεζοδρόμων

όπως οι ρυθμίσεις αυτές φαίνονται στο από Νοέμβριος 2005 σχετικό πρωτότυπο διάγραμμα της Δ/νσης Δημοσίων Έργων Περιφέρειας Δυτικής Μακεδονίας σε κλίμακα 1:500, που θεωρήθηκε την 24.11.2005 από τον Προϊστάμενο της Διεύθυνσης ΠΕ.ΧΩ. Δυτικής Μακεδονίας και που αντίτυπό του σε φωτοσμίκρυνση δημοσιεύεται με τη παρούσα απόφαση.

Άρθρο 3

Οι όροι και περιορισμοί δόμησης της υπόψη περιοχής μελέτης διαμορφώνονται ως εξής:

Ποσοστό Κάλυψης: 40%

Συντελεστής Δόμησης: 0.60

Μέγιστο επιτρεπόμενο ύψος κτιρίων: 13 μ.

Πάνω από το μέγιστο ύψος κτιρίων επιτρέπεται η κατασκευή στέγης μέγιστου ύψους: 3.5 μ.

Απόσταση από όρια: 2.5 μ.

Δυνατότητα ανέγερσης περισσοτέρων του ενός κτιρίου.

Λοιποί όροι δόμησης κατά ΓΟΚ/85 όπως ισχύει.

Άρθρο 4

Πριν από την έναρξη των εκσκαπτικών εργασιών οφείλει η αρμόδια Υπηρεσία να ειδοποιήσει εγκαίρως τις Εφορείες 11η Βυζαντινών και ΙΖ΄ Προϊστορικών και Κλασσικών Αρχαιοτήτων για την επίβλεψη αυτών.

Άρθρο 5

Η ισχύς της παρούσης απόφασης αρχίζει από τη δημοσίευση στην Εφημερίδα της Κυβερνήσεως.

Η απόφαση αυτή να δημοσιευθεί στην Εφημερίδα της Κυβερνήσεως.

Κοζάνη, 23 Δεκεμβρίου 2005

Ο Γενικός Γραμματέας Περιφέρειας
ΑΝΔΡΕΑΣ ΛΕΟΥΔΗΣ

-4400

7600

ΒΕΒΑΙΩΣΗ

ΒΕΒΑΙΟΥΤΑΙ ΟΤΙ ΤΟ ΠΑΡΟΝ ΤΟΠΟΓΡΑΦΙΚΟ ΔΙΑΓΡΑΜΜΑ ΣΥΝΤΑΧΘΗΚΕ ΣΥΜΦΩΝΑ ΜΕ ΤΙΣ ΥΠ' ΑΡ. 95/2002 ΚΑΙ 117/2001 ΑΠΟΦΑΣΕΙΣ ΤΟΥ Δ.Σ. ΤΟΥ ΔΗΜΟΥ ΚΑΤΩ ΚΛΕΙΝΩΝ

Ο ΔΗΜΑΡΧΟΣ

Λ. ΔΗΜΗΤΡΙΟΣ

7500

ΕΘΝΙΚΟ ΤΥΠΟΓΡΑΦΕΙΟ
Για τεχνικούς λόγους στο σχεδιάγραμμα έγινε σμίκρυνση κατά ποσοστό 36 %

FYROM

ΕΞΟΔΟΣ

ΕΙΣΟΔΟΣ

A1

-24.63-

A2

-112.79-

7.2 ΣΚΟΠΙΑ ΣΤΡΑΤΟΥ

(7)

(6)

14. ΧΩΡΟΣ ΣΤΑΘΜΕΥΣΗΣ ΑΔΙΑΦΟΡΟΛΟΓΗΤΩΝ


7400

-196.52-

(3)

E=53069,268m2

7300

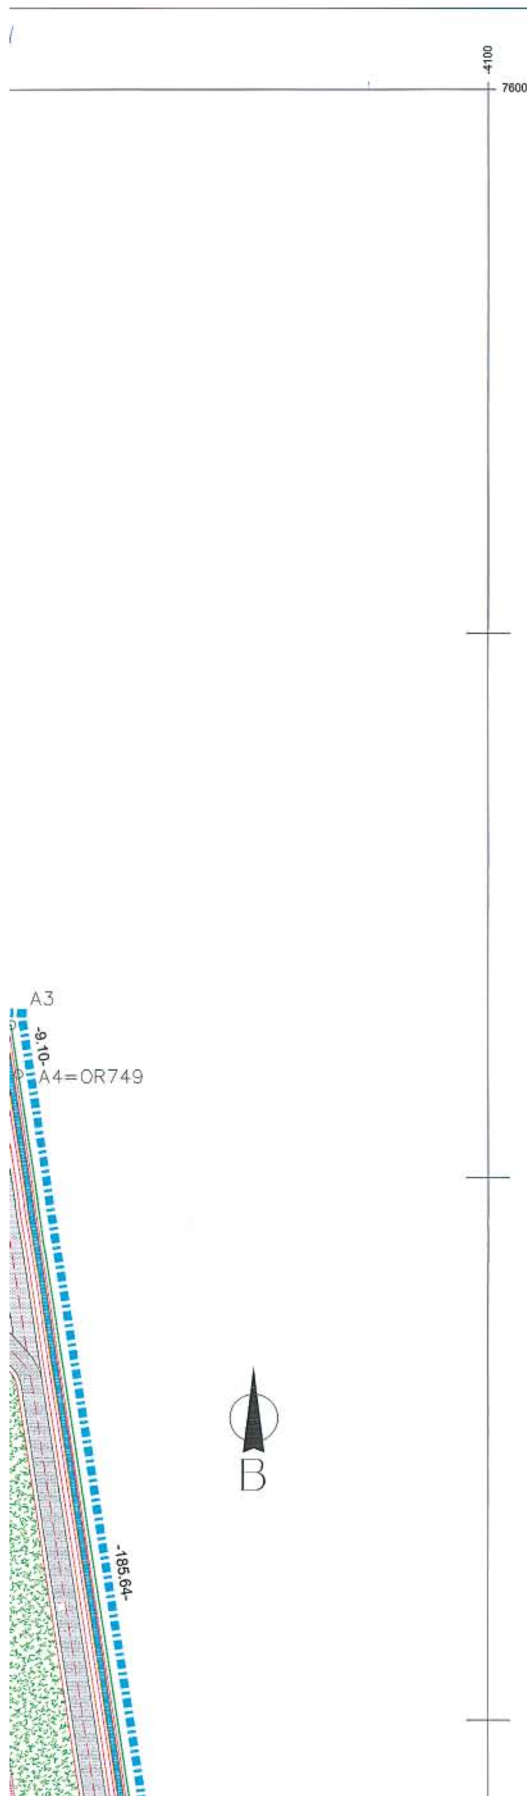

ΟΡΙΟ ΟΙΚΙΣΜΟΥ ΝΙΚΗΣ


(υπ. αριθμ. 3212/23-7-86/ΦΕΚ 935/7-10-86)

ΚΛ 1:5000



ΧΩΡΟΘΕΤΗΣΗ ΓΗΠΕΔΟΥ ΣΕ ΣΧΕΣΗ ΜΕ ΤΟΝ ΟΙΚΙΣΜΟ

ΚΛ 1:5000

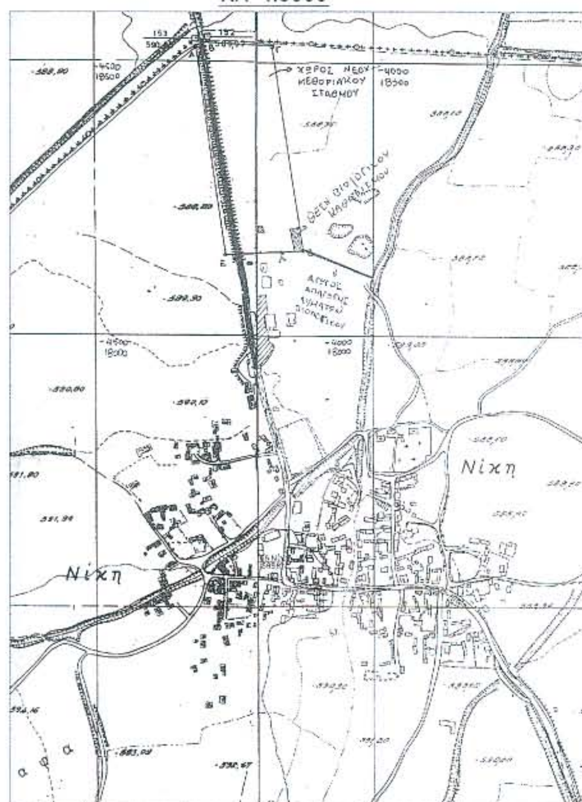

ΑΠΟΣΠΑΣΜΑ ΔΙΑΝΟΜΗΣ ΑΓΡΟΚΤΗΜΑΤΟΣ ΝΙΚΗΣ

ΚΛ 1:5000





7300
7200
7100
-196.52-
E=53069,268m2
A11=OR416
ΝΕΟΣ ΜΕΘΟΡΙΑΚΟΣ ΣΤΑΘΜΟΣ ΝΙΚΗΣ
-194.99-
A10=OR418
-0.52-
A9
Φ1000
-139.09-
(1)
(2)
(3)
(4)
(5)
(6)

B

-185.64-

A5=OR748

-9.06-

A6=OR747

-76.49-

A7=OR746


-100.11-

A8

25. ΧΩΡΟΣ ΒΙΟΛΟΓΙΚΟΥ ΚΑΘΑΡΙΣΜΟΥ




ΑΠΟΣΠΑΣΜΑ ΔΙΑΝΟΜΗΣ ΑΓΡΟΚΤΗΜΑΤΟΣ ΝΙΚΗΣ

 

Αποσπασμα διανομης αναδασμου αγροκτηματος Νικης.
Τοπογραφικη υπηρεσια Φλωρινας

ΝΙΚΗ

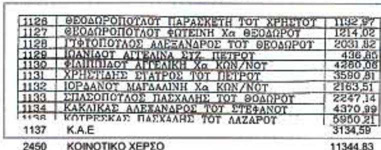

1126	ΘΕΟΔΩΡΟΠΟΥΛΟΥ ΠΑΡΑΣΚΕΥΗ ΤΟΥ ΧΡΗΣΤΟΥ	1132,97
1127	ΘΕΟΔΩΡΟΠΟΥΛΟΥ ΦΩΤΕΙΝΗ Χα ΘΕΟΔΩΡΟΥ	1214,02
1128	ΓΥΦΤΟΠΟΥΛΟΣ ΑΛΕΞΑΝΔΡΟΣ ΤΟΥ ΘΕΟΔΩΡΟΥ	2031,82
1129	ΙΩΑΝΙΔΟΥ ΑΓΓΕΛΙΝΑ ΣΥΖ. ΠΕΤΡΟΥ	436,86
1130	ΦΙΛΙΠΠΙΔΟΥ ΑΓΓΕΛΙΚΗ Χα ΚΩΝ/ΝΟΥ	4280,06
1131	ΧΡΗΣΤΙΔΗΣ ΣΤΑΥΡΟΣ ΤΟΥ ΠΕΤΡΟΥ	3590,81
1132	ΙΟΡΔΑΝΟΥ ΜΑΓΔΑΛΙΝΗ Χα ΚΩΝ/ΝΟΥ	2163,51
1133	ΣΠΑΣΟΠΟΥΛΟΣ ΠΑΣΧΑΛΗΣ ΤΟΥ ΘΟΔΩΡΟΥ	2247,14
1134	ΚΑΚΛΙΚΑΣ ΑΛΕΞΑΝΔΡΟΣ ΤΟΥ ΣΤΕΦΑΝΟΥ	4370,99
1136	ΚΟΥΡΕΣΚΑΣ ΠΑΣΧΑΛΗΣ ΤΟΥ ΛΑΖΑΡΟΥ	5950,21
1137	Κ.Α.Ε	3134,59
2450	ΚΟΙΝΟΤΙΚΟ ΧΕΡΣΟ	11344,83

ΟΙΚΟΠΕΔΟ ΝΕΟΥ ΤΕΛΩΝΕΙΟΥ

ΕΜΒΑΔΟΝ ΟΙΚΟΠΕΔΟΥ: 53.069,268 τ.μ.

ΠΡΟΤΕΙΝΟΜΕΝΟΙ ΟΡΟΙ ΔΟΜΗΣΗΣ

ΠΟΣΟΣΤΟ ΚΑΛΥΨΗΣ: 40%

ΣΥΝΤΕΛΕΣΤΗΣ ΔΟΜΗΣΗΣ: 0,80

ΜΕΓΙΣΤΟ ΕΠΙΤΡΕΠΟΜΕΝΟ ΥΨΟΣ ΚΤΙΡΙΩΝ 13,00μ

πανω απο το μεγιστο υψος κτιριων επιτρεπεται κατασκευη στεγης μεγιστου υψους 3.50μ

ΑΠΟΣΤΑΣΗ ΑΠΟ ΟΡΙΑ: 2,50μ


ΔΥΝΑΤΟΤΗΤΑ ΑΝΕΓΕΡΣΗΣ ΠΕΡΙΣΣΟΤΕΡΩΝ ΤΟΥ ΕΝΟΣ ΚΤΙΡΙΟΥ

ΣΥΝΤΕΤΑΓΜΕΝΕΣ ΚΟΡΥΦΩΝ ΟΙΚΟΠΕΔΟΥ ΝΕΟΥ ΤΕΛΩΝΕΙΟΥ

ΚΟΡ.	Χ	Ψ
A1	-4324.793	7430.014
A2	-4300.219	7431.713
A3	-4187.488	7428.016
A4=OP749	-4186.160	7419.010
A5=OP748	-4158.030	7235.510
A6=OP747	-4156.650	7226.560
A7=OP746	-4145.080	7150.950
A8	-4129.836	7052.012
A9	-4268.565	7042.031
A10=OP418	-4268.640	7042.550
A11=OP416	-4296.600	7235.530

ΓΕΩΔΑΙΤΙΚΑ ΣΤΟΙΧΕΙΑ
ΠΡΟΒΟΛΗ ΗΑΤΤ
Φ=40 51' Λ=-2 15' από Αθήνα.

ΥΠΟΜΝΗΜΑ

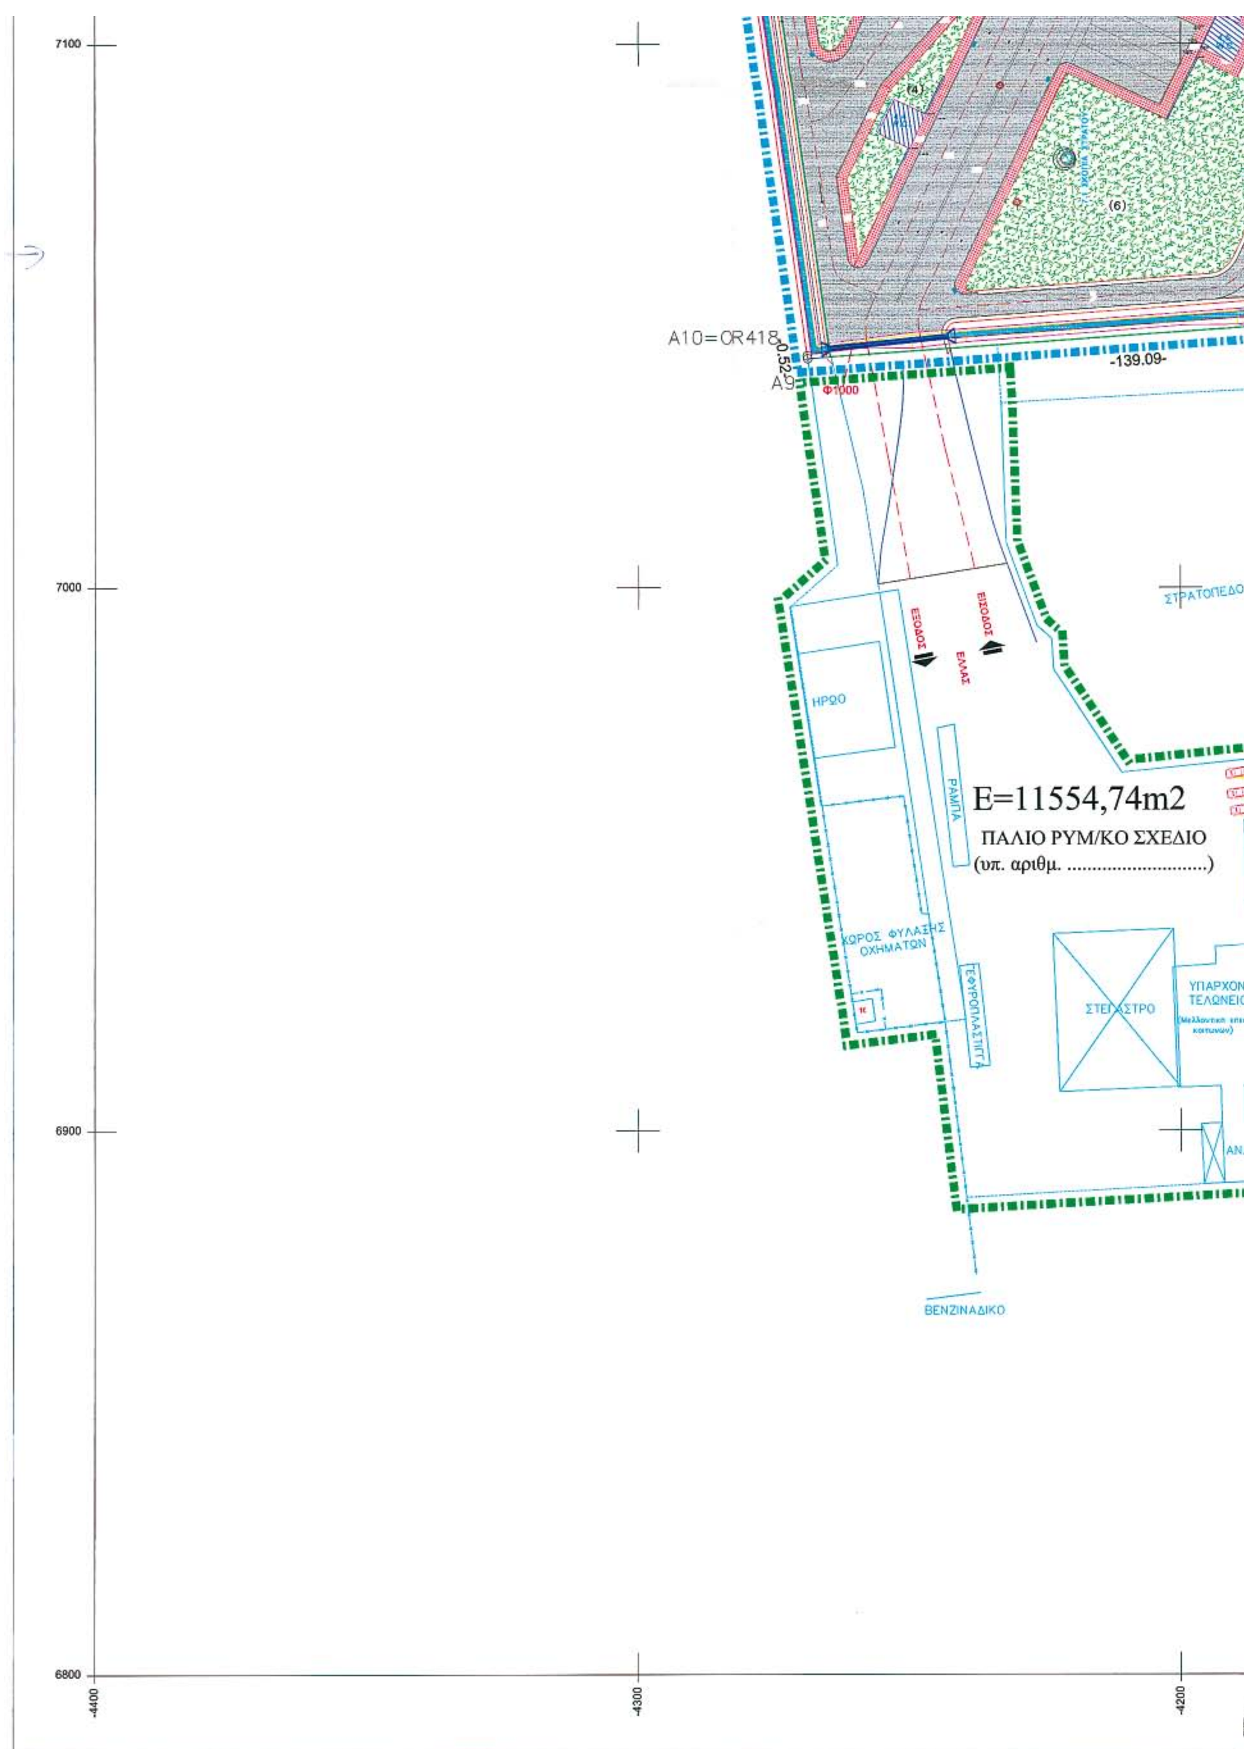
7100
7000
6900
6800
-4400
-4300
-4200
A10=OR418
0.52
A9
-139.09-
Φ1000
ΕΞΟΔΟΣ
ΕΙΣΟΔΟΣ
ΕΛΛΑΣ
ΣΤΡΑΤΟΠΕΔΟ
ΗΡΩΟ
ΡΑΜΠΑ
E=11554,74m2
ΠΑΛΙΟ ΡΥΜ/ΚΟ ΣΧΕΔΙΟ
(υπ. αριθμ. ....)
ΧΩΡΟΣ ΦΥΛΑΞΗΣ ΟΧΗΜΑΤΩΝ
ΣΕΦΥΡΟΠΛΑΣΤΙΓΓΑ
ΣΤΕΓΑΣΤΡΟ
ΒΕΝΖΙΝΑΔΙΚΟ
(4)
(6)

(7)
25. ΧΩΡΟΣ ΒΙΟΛΟΓΙΚΟΥ ΚΑΘΑΡΙΣΜΟΥ
A8
ΥΠΑΡΧΟΝ Κ.Α.Ε.
ΚΟΙΤΩΝΕΣ
ΑΨΥΚΤΗΡΙΟ

ΠΟΣΟΣΤΟ ΚΑΛΥΨΗΣ: 40%
ΣΥΝΤΕΛΕΣΤΗΣ ΔΟΜΗΣΗΣ: 0,60
ΜΕΓΙΣΤΟ ΕΠΙΤΕΠΟΜΕΝΟ ΥΨΟΣ ΚΤΙΡΙΩΝ 13,00μ
ΑΠΟΣΤΑΣΗ ΑΠΟ ΟΡΙΑ: 2,50μ
ΔΥΝΑΤΟΤΗΤΑ ΑΝΕΓΕΡΣΗΣ ΠΕΡΙΣΣΟΤΕΡΩΝ ΤΟΥ ΕΝΟΣ ΚΤΙΡΙΟΥ

ΣΥΝΤΕΤΑΓΜΕΝΕΣ ΚΟΡΥΦΩΝ ΟΙΚΟΠΕΔΟΥ ΝΕΟΥ ΤΕΛΩΝΕΙΟΥ

ΚΟΡ.	Χ	Ψ
A1	-4324.793	7430.014
A2	-4300.219	7431.713
A3	-4187.488	7428.016
A4=OP749	-4186.160	7419.010
A5=OP748	-4158.030	7235.510
A6=OP747	-4156.650	7226.560
A7=OP746	-4145.080	7150.950
A8	-4129.836	7052.012
A9	-4268.565	7042.031
A10=OP418	-4268.640	7042.550
A11=OP416	-4296.600	7235.530

ΓΕΩΔΑΙΤΙΚΑ ΣΤΟΙΧΕΙΑ
ΠΡΟΒΟΛΗ ΗΑΤΤ
Φ=40 51' Λ=-2 15' από Αθήνα.

ΥΠΟΜΝΗΜΑ

1. ΤΕΛΩΝΕΙΟ
2. Κ.Τ.Ε.Ο.
3. NARC CONTROL
4.1 ΤΟΥΑΛΕΤΕΣ
4.2 ΤΟΥΑΛΕΤΕΣ
4.3 ΤΟΥΑΛΕΤΕΣ
4.4 ΤΟΥΑΛΕΤΕΣ
4.5 ΤΟΥΑΛΕΤΕΣ
4.6 ΤΟΥΑΛΕΤΕΣ
5. ΘΕΣΗ ΑΠΟΛΥΜΑΝΤΗΡΙΟΥ
6. ΓΡΑΦΕΙΟ ΑΠΟΛΥΜΑΝΤΗΡΙΟΥ
7.1 ΣΚΟΠΙΑ ΣΤΡΑΤΟΥ
7.2 ΣΚΟΠΙΑ ΣΤΡΑΤΟΥ
8. ΦΥΛΑΚΙΟ ΣΤΡΑΤΟΥ
9. ΘΕΣΗ Κ.Α.Ε.
10. ΚΤΙΡΙΟ ΕΞΥΠΗΡΕΤΗΣΗΣ
11. ΧΩΡΟΣ ΣΤΑΘΜΕΥΣΗΣ ΕΠΙΣΚΕΠΤΩΝ
12. ΧΩΡΟΣ ΦΥΛΑΞΗΣ ΚΑΤΑΣΧΕΜΕΝΩΝ
13. ΧΩΡΟΣ ΣΤΑΘΜΕΥΣΗΣ ΠΡΟΣΩΠΙΚΟΥ
14. ΧΩΡΟΣ ΣΤΑΘΜΕΥΣΗΣ ΑΦΟΡΟΛΟΓΗΤΩΝ
15.1 ΓΕΦΥΡΟΠΛΑΣΤΙΓΓΑ
15.2 ΓΕΦΥΡΟΠΛΑΣΤΙΓΓΑ
16.1 ΓΡΑΦΕΙΟ ΕΛΕΓΧΟΥ ΑΣΤΥΝΟΜΙΑΣ
16.2 ΓΡΑΦΕΙΟ ΕΛΕΓΧΟΥ ΑΣΤΥΝΟΜΙΑΣ
16.3 ΓΡΑΦΕΙΟ ΕΛΕΓΧΟΥ ΤΕΛΩΝΕΙΟΥ
16.4 ΓΡΑΦΕΙΟ ΕΛΕΓΧΟΥ ΤΕΛΩΝΕΙΟΥ
17.1 ΜΠΑΡΕΣ ΕΛΕΓΧΟΥ ΑΣΤΥΝΟΜΙΑΣ
17.2 ΜΠΑΡΕΣ ΕΛΕΓΧΟΥ ΑΣΤΥΝΟΜΙΑΣ
17.3 ΜΠΑΡΕΣ ΕΛΕΓΧΟΥ ΤΕΛΩΝΕΙΟΥ
17.4 ΜΠΑΡΕΣ ΕΛΕΓΧΟΥ ΤΕΛΩΝΕΙΟΥ
18.1 ΘΕΣΗ ΠΕΡΙΠΟΛΙΚΟΥ
18.2 ΘΕΣΗ ΠΕΡΙΠΟΛΙΚΟΥ
19. ΓΡΑΦΕΙΟ ΚΑΤΑΣΧΕΜΕΝΩΝ
20.1 ΚΑΤΟΙΚΙΕΣ ΑΣΤΥΝΟΜΙΑΣ
20.2 ΚΑΤΟΙΚΙΕΣ ΤΕΛΩΝΕΙΟΥ
21. ΧΩΡΟΣ ΣΤΑΘΜΕΥΣΗΣ ΑΛΛΟΔΑΠΩΝ
22. ΚΤΙΡΙΟ Η/Ζ
23. ΔΕΞΑΜΕΝΗ ΚΑΥΣΙΜΩΝ
24.1 ΣΚΑΛΑ ΕΛΕΓΧΟΥ ΕΙΣΟΔΟΥ
24.2 ΣΚΑΛΑ ΕΛΕΓΧΟΥ ΕΞΟΔΟΥ
25. ΧΩΡΟΣ ΒΙΟΛΟΓΙΚΟΥ ΚΑΘΑΡΙΣΜΟΥ
26. ΣΗΜΑΙΑ

ασφαλτος
τσιμεντόπλακες 50x50
χώρος πρασίνου
κτιρια
αμμοχαλικο
αυλακι
προτεινομενο ρυμοτομικο σχεδιο
ι παλιο τελωνειο
περιφραξη
κρασπεδο
τοιχακι
αξονας δρομου
διαγραμμιση δρομου
σωληνωτο τεχνικο Φ1000
φρεατιο ομβριων
φρεατιο ακαθαρτων
βελη κατευθυνσης
κλισεις οδοστρωματος
απολυτα υψομετρα
υπαρχων δρομος
δρομος που θα διανοιχθει
βιολογικος καθαρισμος

ΜΕΛΕΤΗΤΕΣ: ΑΝΑΠΤΥΞΙΑΚΗ ΕΤΑΙΡΕΙΑ Δ. ΜΑΚΕΔΟΝΙΑΣ (ΑΝ.ΚΟ) Α.Ε.
ΦΩΝ ΚΑΡΑΓΙΑΝΝΗ 1-3
501 00 ΚΟΖΑΝΗ
Α.Φ.Μ. 094144112 - Δ.Ο.Υ. ΚΟΖΑΝΗΣ
ΑΡ. Μ.Α.Ε. 10956/56/Β/86/23
ΚΑΡΑΔΑΛΗ ΑΙΚΑΤΕΡΙΝΗ
ΑΡΧΙΤΕΚΤΩΝ ΜΗΧΑΝΙΚΟΣ

Π.Σ.ΠΕ.ΧΩ.Δ.Ε.
Δ/ΝΣΗ ΠΕΡΙΒΑΛΛΟΝΤΟΣ & ΧΩΡΟΤΑΞΙΑΣ ΔΥΤ. ΜΑΚΕΔΟΝΙΑΣ
ΣΥΝΕΔΡΙΑΣΗ 15 θ
ΕΓΚΡΙΝΕΤΑΙ θέμα Μόνον
Κοζάνη 24-11-05

Συνοδεύει την με αριθμ. 3056/93-14-05 Απόφαση Γενικού Γραμματέα Περιφέρειας Δυτ. Μακεδονίας

ΦΟΡΕΑΣ:

ΠΕΡΙΦΕΡΕΙΑ ΔΥΤΙΚΗΣ ΜΑΚΕΔΟΝΙΑΣ

ΘΕΩΡΗΘΗΚΕ
24-11-05
ΚΟΡΕΛΛΑΣ Π. ΒΑΣΙΛΕΙΟΣ
Τοπογράφος Μηχ.
Διευθυντής ΠΕΧΩ

ΧΡΟΝΟΣ ΜΕΛΕΤΗΣ: ΝΟΕΜΒΡΙΟΣ 2005

ΕΡΓΟ:

ΜΕΘΟΡΙΑΚΟΣ ΣΤΑΘΜΟΣ ΝΙΚΗΣ - ΦΛΩΡΙΝΑ

ΘΕΜΑ ΣΧΕΔΙΟΥ: ΡΥΜΟΤΟΜΙΚΟ ΔΙΑΓΡΑΜΜΑ -ΣΧΕΔΙΟ ΔΙΑΜΟΡΦΩΣΗΣ | ΑΡ:
ΚΛΙΜΑΚΑ 1:500

ΥΠΟΓΡΑΦΗ:
ΙΩΑΝΝΗΣ ΜΠΑΜΠΑΛΗΣ
ΑΓΡ. ΤΟΠΟΓΡΑΦΟΣ ΜΗΧΑΝΙΚΟΣ

ΘΕΩΡΗΘΗΚΕ:
ΛΕΩΝΙΔΑΣ Κ. ΦΑΣΟΥΡΑΣ
Αγρ. Τοπ. Μηχ. με ΑΒ
Διευθυντής Δ.Δ.Ε.

6800
-4100